


PLANIMETRIA GENERALE DELLA ZONA DEL CENTRO  
SERVIZI SEDE DELLE PROVE CONCORSUALI  
DEL 9 -10 DICEMBRE 2021

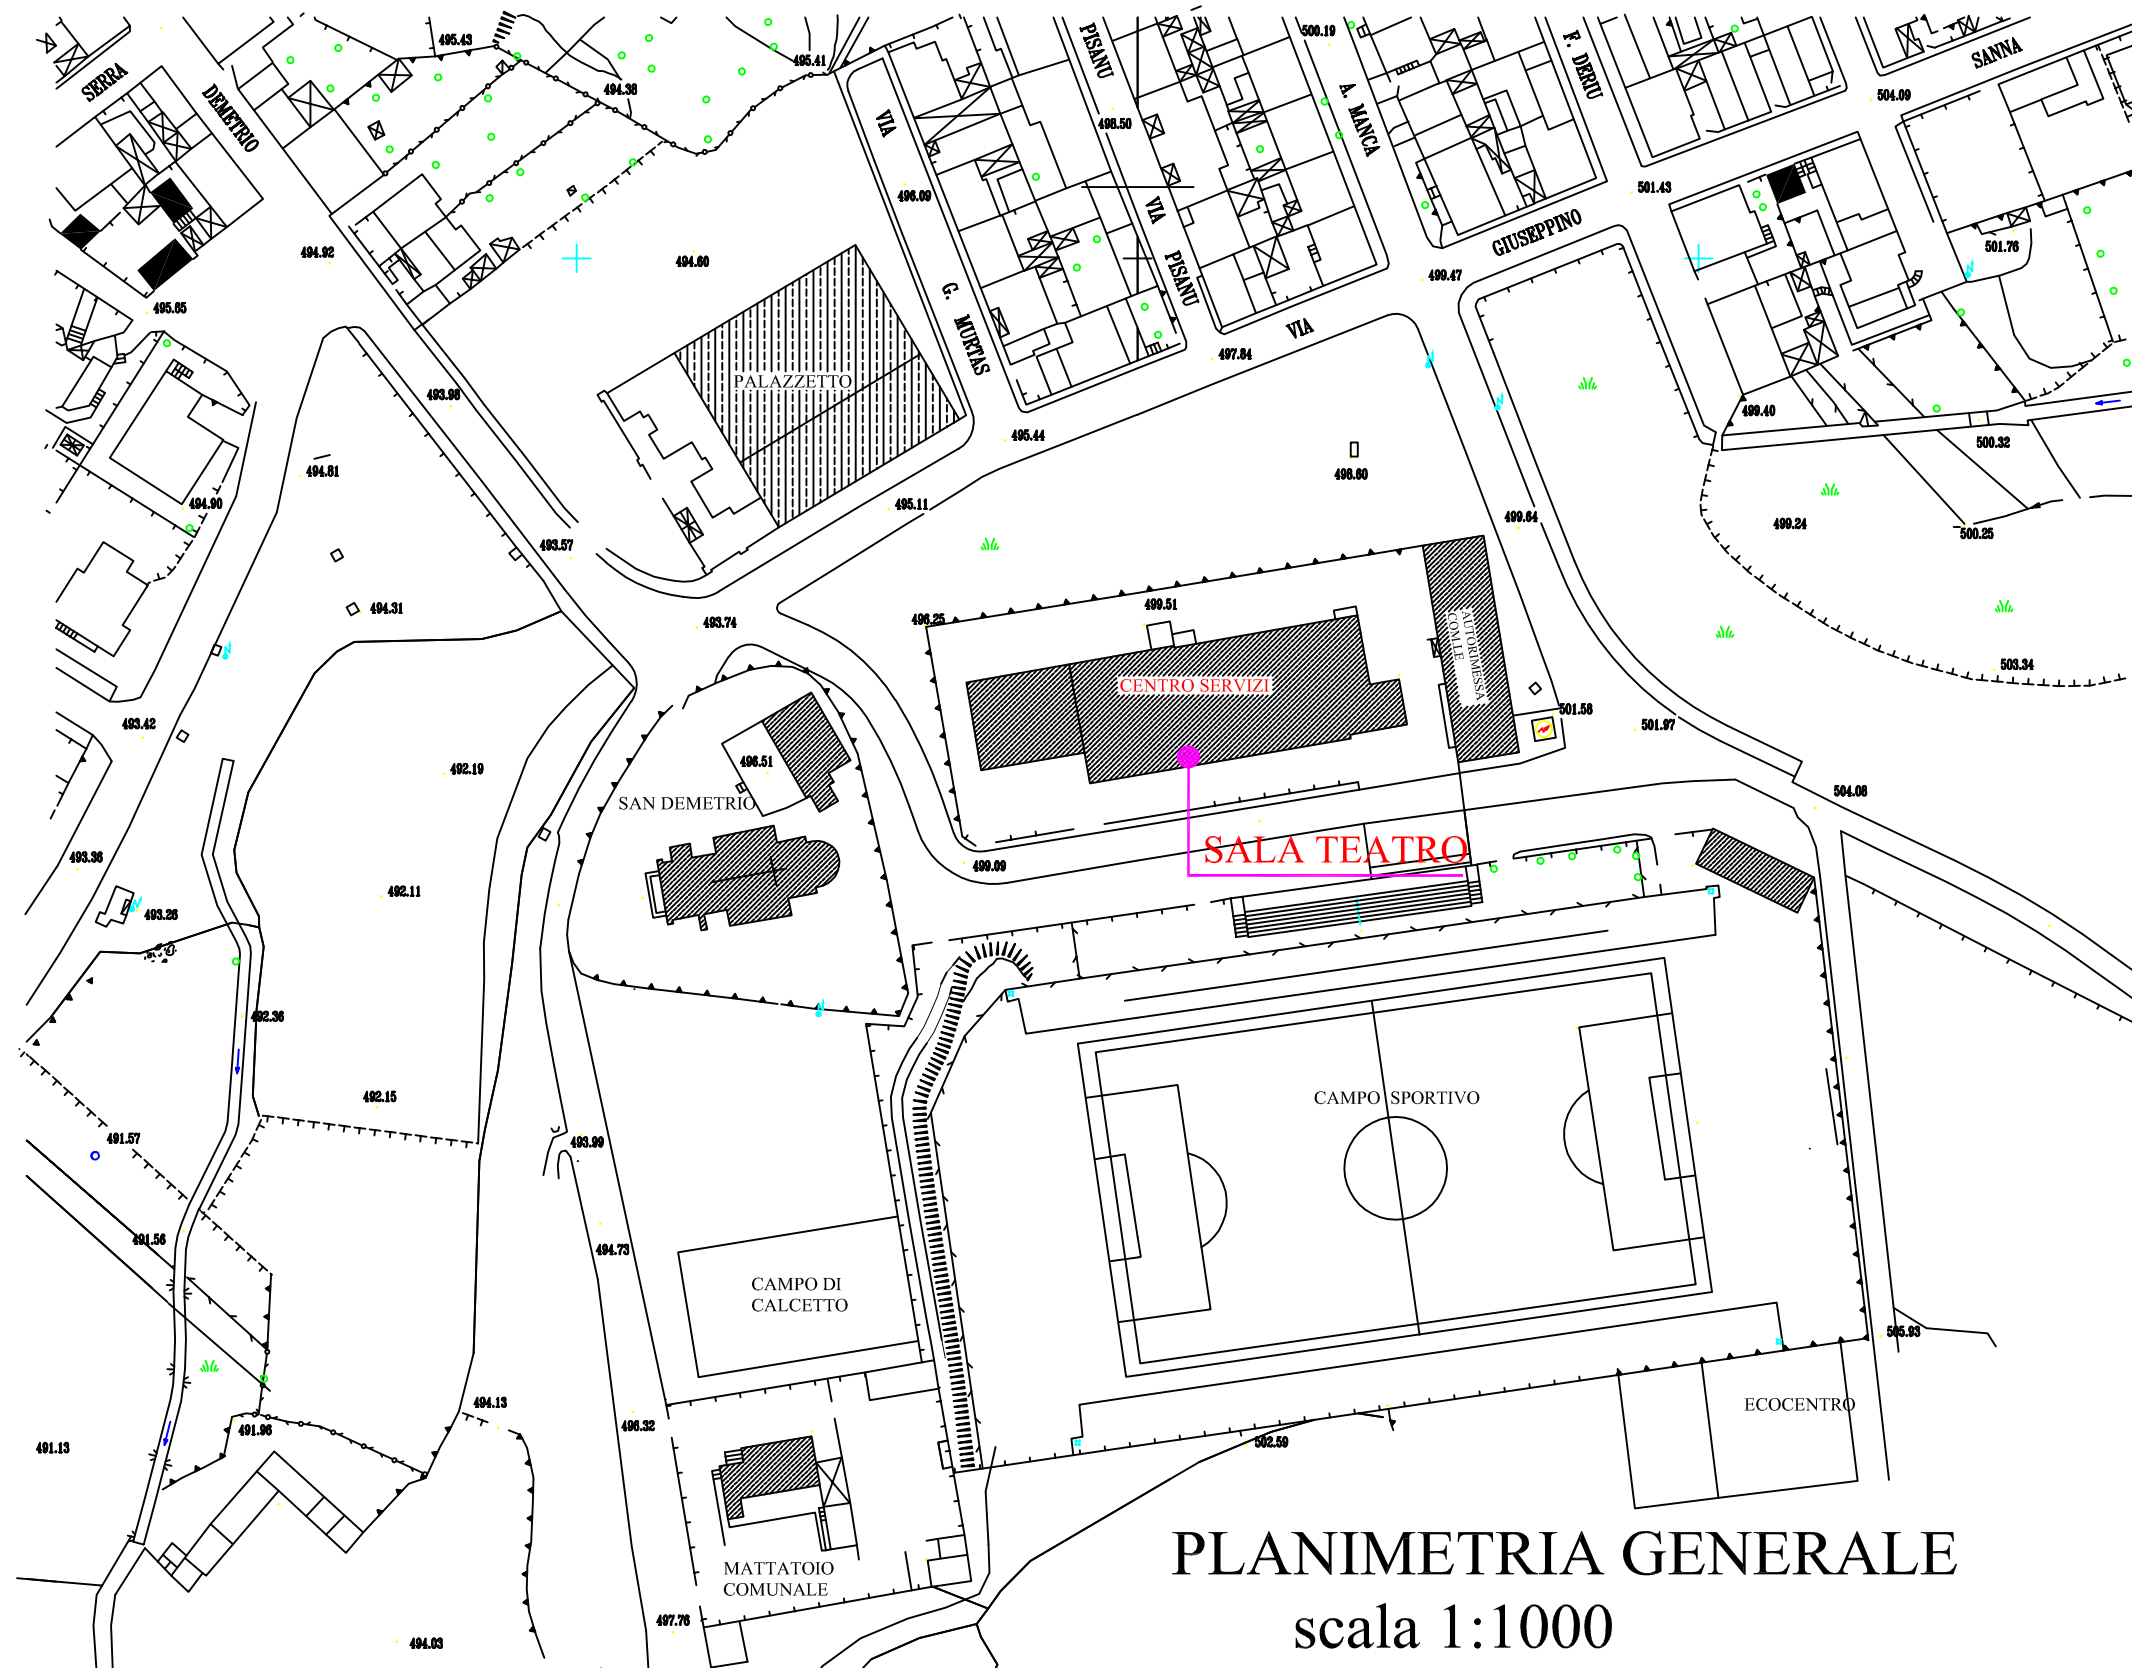

PLANIMETRIA GENERALE  
scala 1:1000