


# PLANIMETRIA DELLA SALA TEATRO UTILIZZATA PER LE PROVE CONCORSUALI DEL 9 -10 DICEMBRE 2021

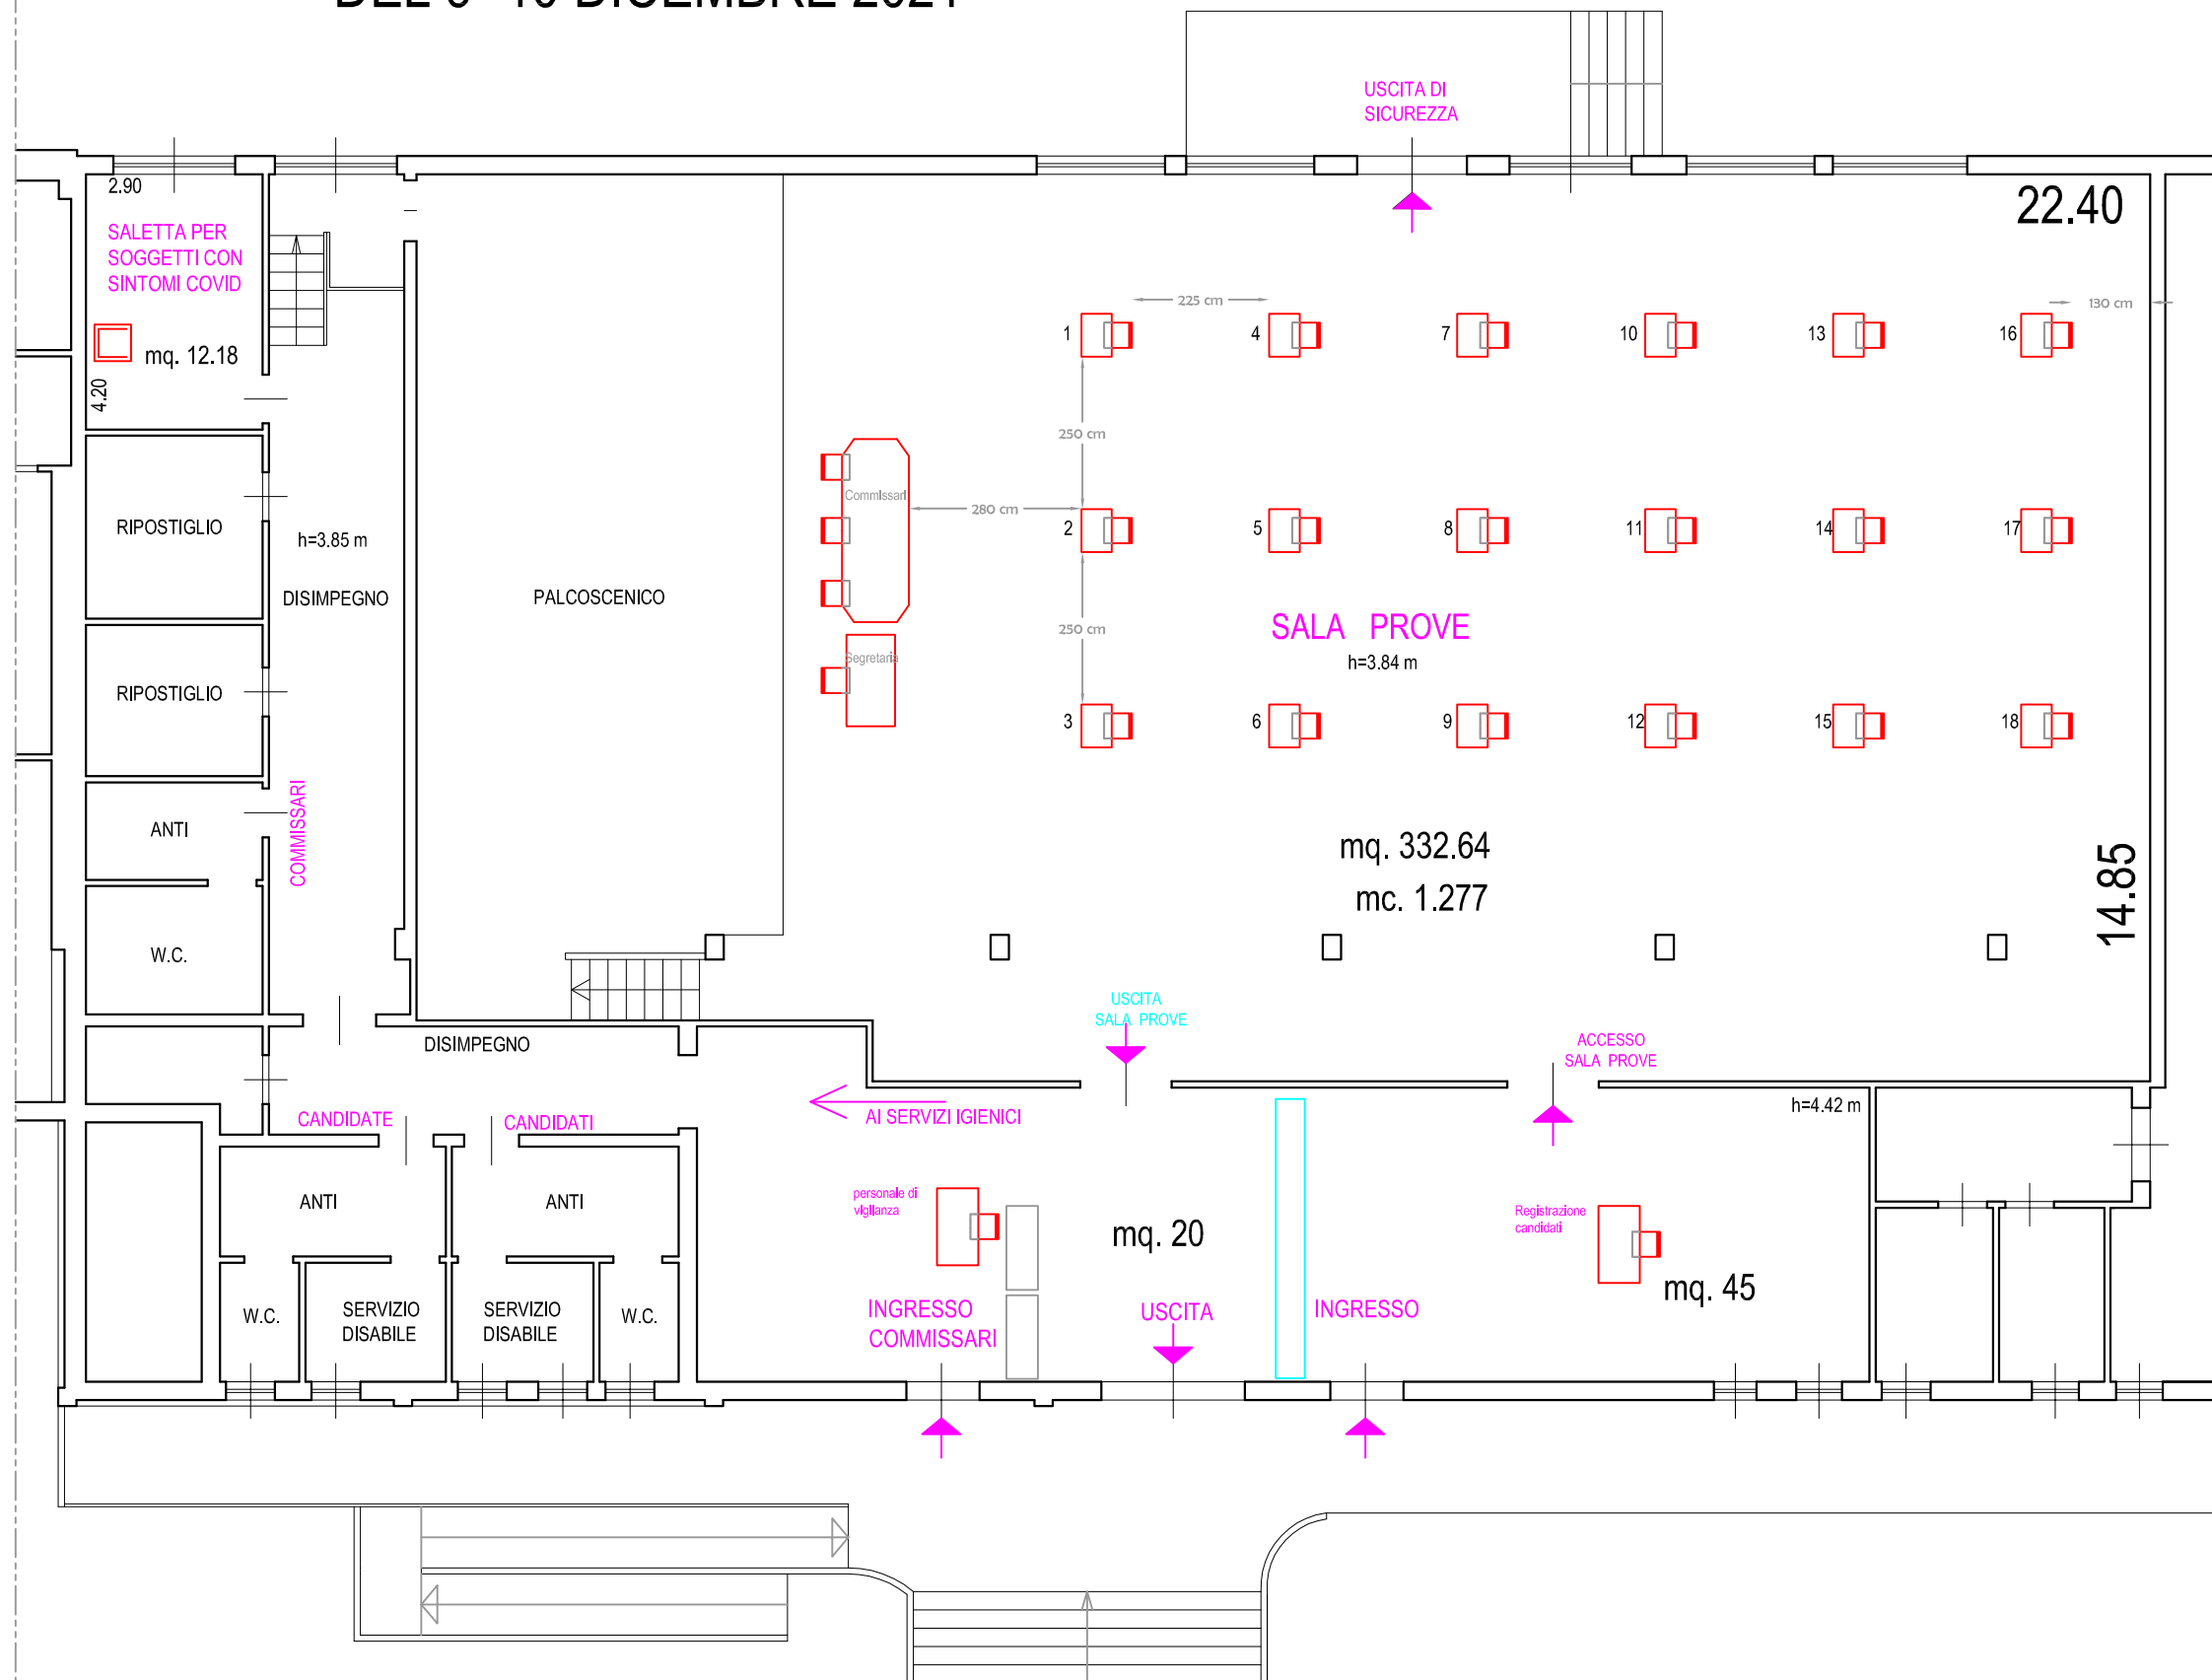

PIANTA PIANO TERRA