


PLANIMETRIA DELLA SALA CONSILIARE DEL MUNICIPIO UTILIZZATA PER LA PROVA ORALE CONCORSUALE DEL 17 DICEMBRE 2021

CORSO UMBERTO N. 27

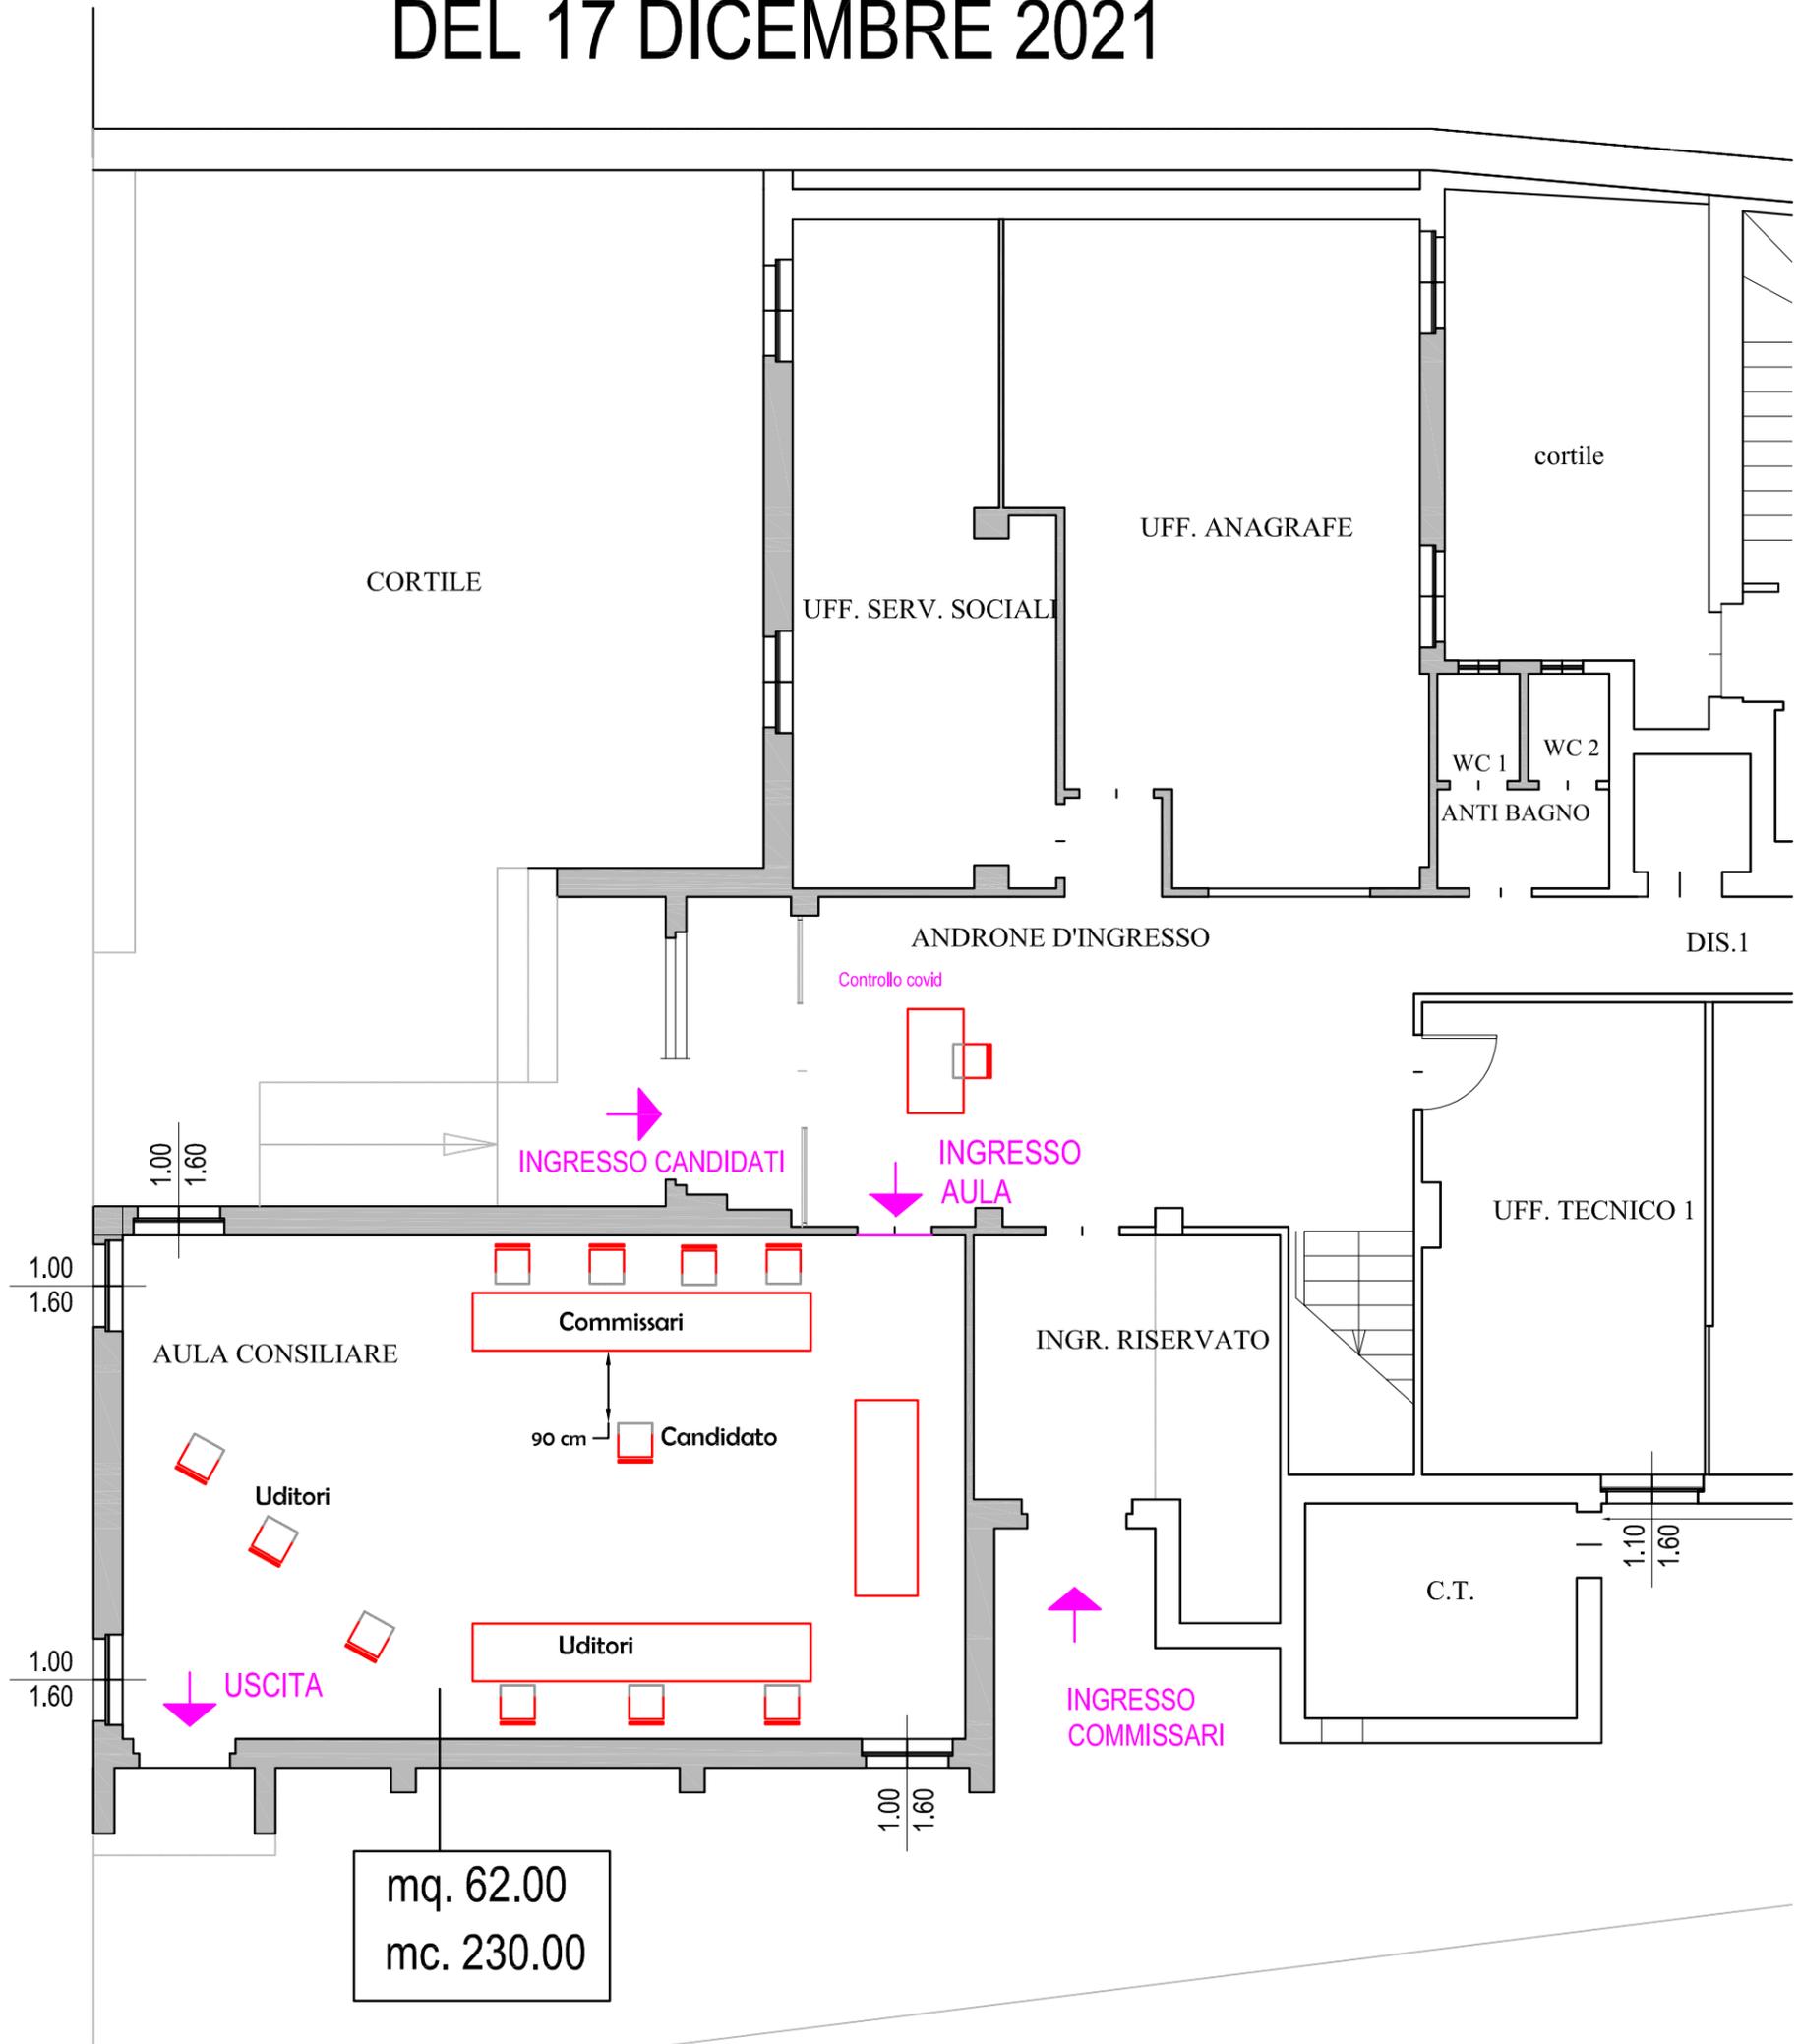

PIANTA PIANO TERRA